

## İLAN

İlimiz, Bahçe ilçesi, Örencik köyü 109 ada 10 nolu parselin bulunduğu alan 02.09.2022 tarih ve 183 sayılı İl Genel Meclis Kararına göre onaylanan 1/1000 ölçekli imar planında imar yolu, park ve konut alanı olarak görülmektedir. Söz konusu Örencik köyü 109 ada 10 nolu parseli kapsayan alanda 3194 sayılı İmar Kanununun 18. maddesi ile Arazi ve Arsa Düzenleme Yönetmeliğinin 10. maddesinin 2. fıkrasının (a) bendine göre düzenleme sınırı geçirilerek aynı yönetmeliğin 17. maddesinin 1. fıkrasının (d) bendine göre masrafları mal sahipleri tarafından karşılanmak üzere imar uygulaması yapılması için alınan 16.11.2022 tarih ve 132 sayılı İl Encümeni Kararına göre hazırlanan imar uygulama dosyası onaylanarak 3194 Sayılı İmar Kanunun 19. maddesine göre, dağıtım cetvellerinin ve eklerinin bir 1 ay (30 gün) süre ile askı ilanına çıkarılmasına İl Encümenimizce 23.11.2022 tarih ve 141 nolu karar verilmiş olup 28.11.2022 tarihinden itibaren bir ay (30 gün) süre ile ilgililerine kaim olmak üzere ilan olunur. 28.11.2022



Eyyüp PATAZ  
Harita Mühendisi



Faruk ALKAYA  
İmar ve Kentsel İyileştirme Müdürü

T.C.  
OSMANİYE İL ÖZEL İDARESİ  
İL ENCÜMENİ

**Karar No: 132**

**Karar Tarihi: 16.11.2022**

**Karar Özeti;** İlimiz Bahçe İlçesi, Örencik Köyü, 109 ada 10 nolu parseli kapsayan alanda, 3194 sayılı İmar Kanunun 18. maddesine göre imar uygulaması yapılması ile ilgili teklifin görüşülerek karara bağlanması.

**KARAR**


Osmaniye İl Encümeni, Genel Sekreter Mesut OVALI' nın başkanlığında üyeler Mehmet BULANIK, İbrahim AKKUŞ, Enver BOZDUĞAN, Davut ŞAHİN ve Ahmet BÜLBÜL' ün huzuru ile 16.11.2022 tarihinde saat 15:00' da toplandı.

İl Özel İdaresinin 15.11.2022 tarih ve 21730 sayılı yazısı ve eklerinin yapılan tetkikinde;

İlimiz Bahçe İlçesi, Örencik Köyü, 109 ada 10 nolu parseli kapsayan alanda, 3194 sayılı İmar Kanunun 18. maddesine göre imar uygulaması işlemi yapılması ile ilgili teklifin görüşülmesinde;

**Söz konusu;** İlimiz, Bahçe ilçesi, Örencik köyü 109 ada 10 nolu parselin bulunduğu alan 02.09.2022 tarih ve 183 sayılı İl Genel Meclis Kararına göre onaylanan 1/1000 ölçekli imar planında imar yolu, park ve konut alanı olarak görülmektedir. Söz konusu Örencik köyü 109 ada 10 nolu parseli kapsayan alanda 3194 sayılı İmar Kanununun 18. maddesi ile Arazi ve Arsa Düzenleme Yönetmeliğinin 10. maddesinin 2. fıkrasının (a) bendine göre düzenleme sınırı geçirilerek aynı yönetmeliğin 17. maddesinin 1. fıkrasının (d) bendine göre masrafları mal sahipleri tarafından karşılanmak üzere imar uygulaması işleminin yapılmasında, İl Encümenimizce herhangi bir sakıncasının bulunmadığına karar verilmiş olup, gereği yapılmak üzere kararın tasdikli bir sureti ile dosyanın İl Özel İdaresine (İmar ve Kentsel İyileştirme Müdürlüğü) gönderilmesine oy birliği ile karar verildi.


  
**Mesut OVALI**  
Genel Sekreter  
Encümen Başkanı

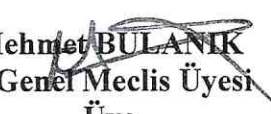  
**Mehmet BULANIK**  
İl Genel Meclis Üyesi  
Üye

  
**Enver BOZDUĞAN**  
İl Genel Meclis Üyesi  
Üye

  
**İbrahim AKKUŞ**  
İl Genel Meclis Üyesi  
Üye

  
**Davut ŞAHİN**  
Yatırım İnşaat Müd. V.  
Üye

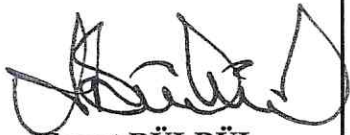  
**Ahmet BÜLBÜL**  
İnsan Kay. ve Eğt. Müd.  
Üye



ASLİGİBİDİR  
16/11/2022  
**Mehmet KARİP**  
Yazı İşleri Müdürü



T.C.  
OSMANİYE İL ÖZEL İDARESİ  
İL ENCÜMENİ

Karar Tarihi: 23.11.2022

Karar No: 141

**Karar Özeti:** İlimize bağlı, Bahçe İlçesi, Örencik Köyü, 109 ada 10 nolu parselde İl Encümeni' nin 16.11.2022 tarih ve 132 sayılı kararına göre hazırlanan imar uygulama dosyasının onaylanarak, 3194 Sayılı İmar Kanunun 19. maddesine göre askıya çıkarılması ile ilgili teklifin görüşülerek karara bağlanması

**KARAR**

Osmaniye İl Encümeni, Genel Sekreter Mesut OVALI' nın başkanlığında üyeler Mehmet BULANIK, Enver BOZDUĞAN, İbrahim AKKUŞ, Davut ŞAHİN ve Ahmet BÜLBÜL' ün huzuru ile 23.11.2022 tarihinde saat 15:00' da toplandı.

İl Özel İdaresinin 21.11.2022 tarih ve 21886 sayılı yazısı ve eklerinin yapılan tetkikinde;

İlimize bağlı, Bahçe İlçesi, Örencik Köyü, 109 ada 10 nolu parselde İl Encümeni' nin 16.11.2022 tarih ve 132 sayılı kararına göre hazırlanan imar uygulama dosyasının onaylanarak, 3194 Sayılı İmar Kanunun 19. maddesine göre askıya çıkarılması ile ilgili teklifin görüşülmesinde;

**Söz konusu;** İlimize bağlı, Bahçe ilçesi, Örencik Köyü, 109 ada 10 nolu parselin bulunduğu alan 02.09.2022 tarih ve 183 sayılı İl Genel Meclis Kararına göre onaylanan 1/1000 ölçekli imar planında imar yolu, park ve konut alanı olarak görülmektedir. Söz konusu İlimize bağlı, Bahçe ilçesi, Örencik Köyü, 109 ada 10 nolu parseli kapsayan alanda 3194 sayılı İmar Kanununun 18. maddesi ile Arazi ve Arsa Düzenleme Yönetmeliğinin 10. maddesinin 2. fıkrasının (a) bendine göre düzenleme sınırı geçirilerek aynı yönetmeliğin 17. maddesinin 1. fıkrasının (d) bendine göre masrafları mal sahipleri tarafından karşılanmak üzere imar uygulaması yapılması için alınan 16.11.2022 tarih ve 132 sayılı İl Encümeni Kararına göre hazırlanan imar uygulama dosyası onaylanarak 3194 Sayılı İmar Kanunun 19. maddesine göre askıya çıkarılmasına İl Encümenimizce karar verilmiş olup, gereği yapılmak üzere kararın tasdikli bir sureti ile dosyasının İl Özel İdaresine (İmar ve Kentsel İyileştirme Müdürlüğü) gönderilmesine oy birliği ile karar verildi.

  
**Mesut OVALI**  
Genel Sekreter  
Encümen Başkanı

  
**Mehmet BULANIK**  
İl Genel Meclis Üyesi  
Üye

  
**Enver BOZDUGAN**  
İl Genel Meclis Üyesi  
Üye

  
**İbrahim AKKUŞ**  
İl Genel Meclis Üyesi  
Üye

  
**Davut ŞAHİN**  
Yatırım İnşaat Müd. V.  
Üye

  
**Ahmet BÜLBÜL**  
İnsan Kay. ve Eğt. Müd.  
Üye

  
ASLI GIBİDİR  
24.11.2022  
**Mehmet KILIÇ**  
Yazı İşleri Müdürü




# DÜZENLEME SINIRI KROKİSİ

|           |                |
|-----------|----------------|
| İli       | OSMANİYE       |
| İlçesi    | BAHÇE          |
| Köy-Mah   | ÖRENCİK        |
| Pafta No  | N37-D-01-C-2-D |
| Ada No    | 109            |
| Parsel No | 10             |

|     |                                 |
|-----|---------------------------------|
| --- | DÜZENLEMESYE TABİ PARSEL SINIRI |
| —   | ADA SINIRI                      |
| --- | DÜZENLEME SINIRI                |

DÜZENLEME SINIR KOORDİNATLARI

| Nokta No | Y         | X          |
|----------|-----------|------------|
| D.1      | 547826.51 | 4120637.55 |
| D.2      | 547868.45 | 4120654.04 |
| D.3      | 547897.05 | 4120628.87 |
| D.4      | 547913.62 | 4120605.40 |
| D.5      | 547904.75 | 4120585.64 |
| D.6      | 547894.84 | 4120563.54 |
| D.7      | 547930.84 | 4120536.36 |
| D.8      | 547896.21 | 4120504.49 |
| D.9      | 547873.84 | 4120488.00 |
| D.10     | 547847.77 | 4120472.06 |
| D.11     | 547834.49 | 4120492.22 |
| D.12     | 547813.87 | 4120528.08 |
| D.13     | 547830.50 | 4120539.46 |
| D.14     | 547839.66 | 4120548.04 |
| D.15     | 547845.68 | 4120555.68 |
| D.16     | 547855.16 | 4120570.41 |
| D.17     | 547861.73 | 4120583.68 |
| D.18     | 547864.31 | 4120593.51 |

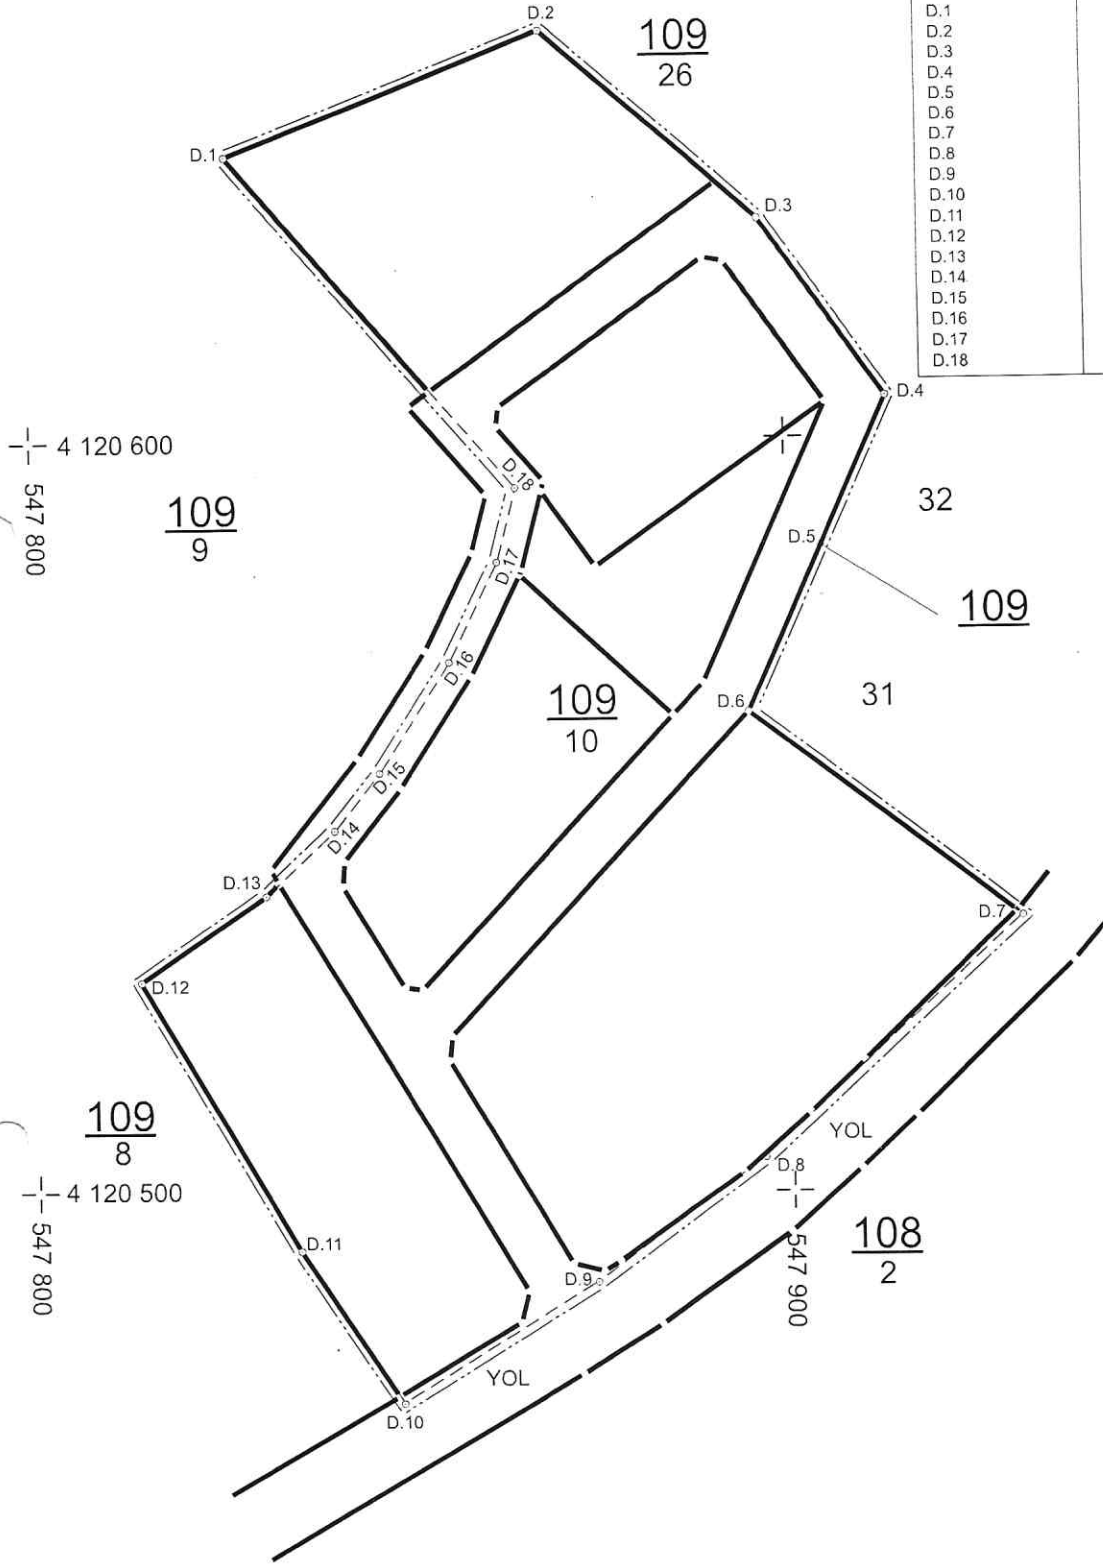


|            |                  |               |           |
|------------|------------------|---------------|-----------|
|            | DÜZENLEYEN       | UYGUNDUR      |           |
|            |                  | İL ÖZEL İDARE |           |
|            |                  | KONTROL EDEN  | ONAYLAYAN |
|            |                  |               |           |
| ADI SOYADI | Hayva Nur ÖZCAN  |               |           |
| TARİH      | Harita Mühendisi |               |           |
| İMZA       | Dip No 250105052 |               |           |



# DÜZENLEME SINIRI KROKİSİ

|           |                |
|-----------|----------------|
| İli       | OSMANİYE       |
| İlçesi    | BAHÇE          |
| Köy-Mah   | ÖRENCİK        |
| Pafta No  | N37-D-01-C-2-D |
| Ada No    | 109            |
| Parsel No | 10             |


|       |                                 |
|-------|---------------------------------|
| ----- | DÜZENLEMESYE TABİ PARSEL SINIRI |
| ===== | ADA SINIRI                      |
| ----- | DÜZENLEME SINIRI                |

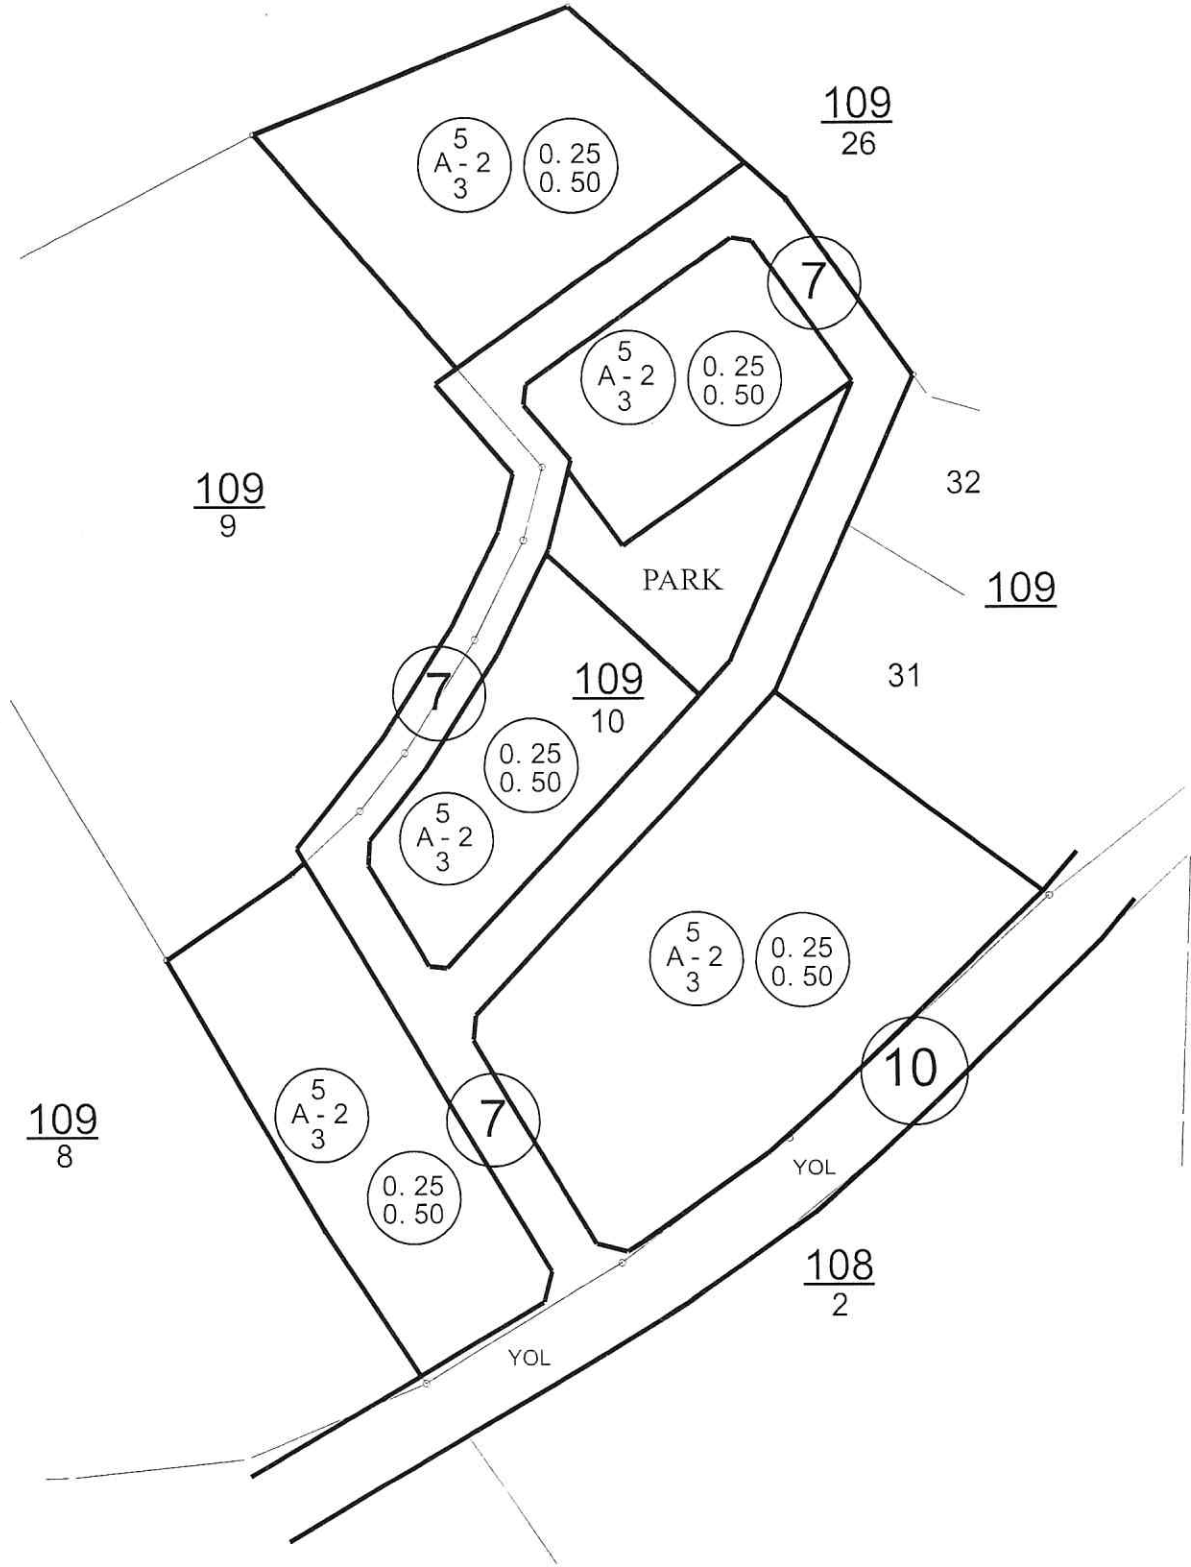

|            |                    |               |           |
|------------|--------------------|---------------|-----------|
|            | DÜZENLEYEN         | UYGUNDUR      |           |
|            |                    | İL ÖZEL İDARE |           |
|            |                    | KONTROL EDEN  | ONAYLAYAN |
|            |                    |               |           |
| ADI SOYADI | Havva Nur Öz       |               |           |
| TARİH      | Harita Mühendisi   |               |           |
| İMZA       | Dip. No: 200105002 |               |           |

|               |                |
|---------------|----------------|
| İli           | OSMANİYE       |
| İlçesi        | BAHÇE          |
| Köy-Mah       | ÖRENCİK        |
| Pafta No      | N37-D-01-C-2-D |
| Ada/Parsel No | 109/10         |

Parselasyon Haritası

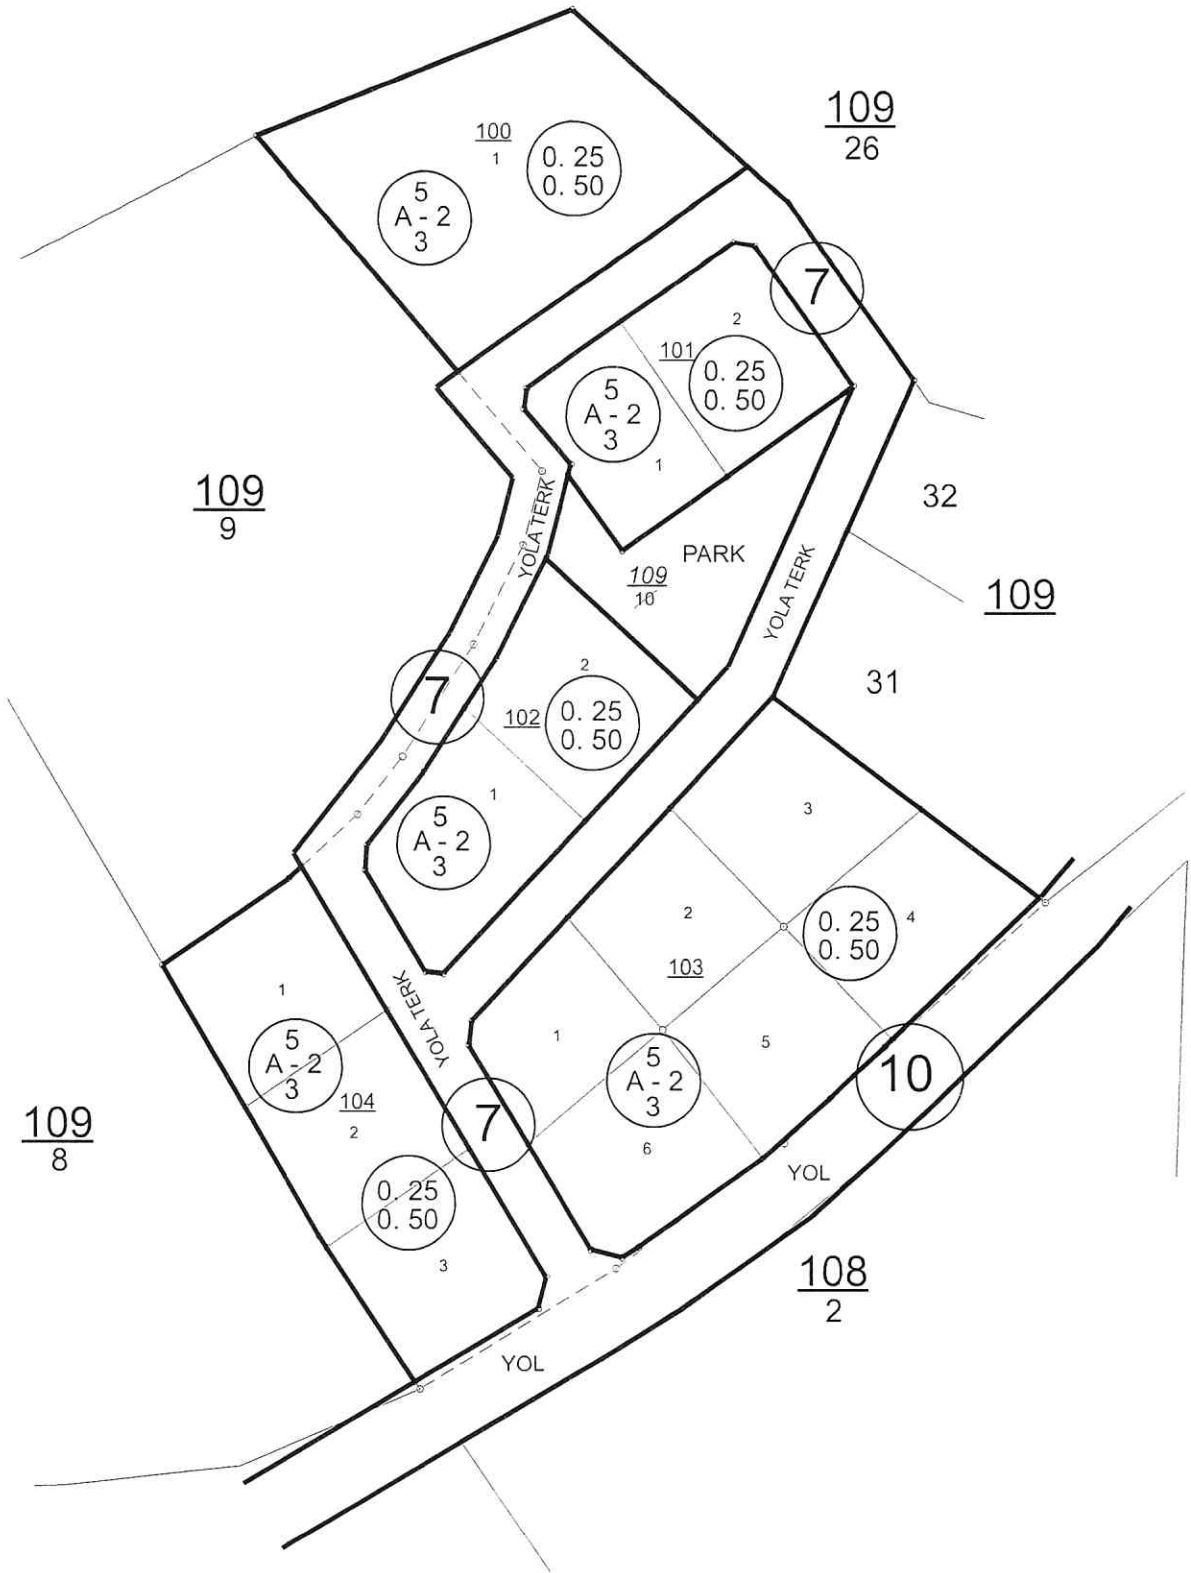

ADI SOYADI

TARİH

İMZA

DÜZENLEYEN

Havva Nur ÖZCAN  
Harita Mühendisi  
Dip. No. 200105052

UYGUNDUR

İL ÖZEL İDARE

KONTROL EDEN

ONAYLAYAN

|           |                |
|-----------|----------------|
| İli       | OSMANİYE       |
| İlçesi    | BAHÇE          |
| Köy-Mah   | ÖRENCİK        |
| Pafta No  | N37-D-01-C-2-D |
| Ada No    | 109            |
| Parsel No | 10             |

## ADA BÖLÜM KROKİSİ

|     |                                |
|-----|--------------------------------|
| --- | DÜZENLEMeye TABİ PARSEL SINIRI |
| —   | ADA SINIRI                     |



|            |                                                      |              |           |
|------------|------------------------------------------------------|--------------|-----------|
| ADI SOYADI | DÜZENLEYEN<br>Harita Mühendisi<br>Dip. No. 200105052 | UYGUNDUR     |           |
|            |                                                      | BELEDİYE     |           |
|            |                                                      | KONTROL EDEN | ONAYLAYAN |
|            |                                                      |              |           |
| TARİH      |                                                      |              |           |
| İMZA       |                                                      |              |           |

## DOP HESABI

|                                      |   |                                |
|--------------------------------------|---|--------------------------------|
| Toplam Tahsis                        | = | 7839.67                        |
| Toplam İmar Ada Alanı                | = | 7839.67                        |
| Toplam Ortak Katılım Alanı           | = | 0.00                           |
| Toplam Düzenlemeye Giren (Dopal)     | = | 10478.16                       |
| Toplam Düzenlemeye Giren (Dopalma)   | = | 0.00                           |
| Toplam Kamulaştırılan Alan           | = | 0.00                           |
| Toplam Bağışlanan Alan               | = | 0.00                           |
| Toplam Kadastro Parsel Alanı         | = | 10478.16                       |
| Toplam Pay                           | = | 10478.16                       |
| Ortak Katılım Oranı                  | = | 0.0000000                      |
| Düzenleme Ortaklık Payı Oranı (DOPO) | = | 0.2518085                      |
| DOPO(OKO ile birlikte)               | = | 0.2518085                      |
| Maksimum Dop Oranı                   | = | 0.45                           |
| Düzenleme Ortaklık Payı Hesabı       |   |                                |
| Kamuya Ayrılan Alan                  | = | 10478.16 - 7839.67 = 2638.49   |
| Düzenleme Ortaklık Payı              | = | 2638.49 / 10478.16 = 0.2518085 |

| TOPLAMALAN : 10478.16<br>TOPLAMPAY : 10478.16<br>TOPLAMKAMULAŞTIRMA : 0.00<br>TOP. DÜZENLE. GİRMEYEN: 0.00<br>TOP. DÜZENLEMEYİREN: 10478.16 |       |         |          | KADASTRO<br>KAYITLARI<br>ÖZETİ |                        |        | SAYFA NO:1<br>İLİ : OSMANİYE<br>İLÇESİ : BAĞÇE<br>KÖY/MAH. : ÖRENCİK |       |
|---|-------|---------|----------|--------------------------------|------------------------|--------|----------------------------------------------------------------------|-------|
| SNo   | Pafta | Ada/Par | Alan     | Hisse                          | Malik                  | Babası | Pay                                                                  | Cinsi |
| 1   |       | 109/10  | 10478.16 | 1/2                            | YUNUS ÖZCAN            | MEHMET | 5239.08                                                              | TARLA |
| 2   |       | 109/10  | 10478.16 | 1/8                            | FATİŞ ASLAN            | HALİL  | 1309.77                                                              | TARLA |
| 3   |       | 109/10  | 10478.16 | 3/64                           | HÜSNE YEĞEN            | MEHMET | 491.16                                                               | TARLA |
| 4   |       | 109/10  | 10478.16 | 9/64                           | MUHAMMED HÜSEYİN ÖZCAN | YUNUS  | 1473.49                                                              | TARLA |
| 5   |       | 109/10  | 10478.16 | 3/32                           | İBRAHİM MÜCAHİT ÖZCAN  | YUNUS  | 982.33                                                               | TARLA |
| 6   |       | 109/10  | 10478.16 | 3/32                           | FADIMA ÖZCAN           | ÖKKEŞ  | 982.33                                                               | TARLA |

Havva Nur ÖZCAN  
 Harita Mühendisi  
 Dip. No. 200105052



İLİ :OSMANİYE

İLÇESİ :BAHÇE

KÖY/MAH. :ÖRENCİK

T.C. BAHÇE BELEDİYESİ

NOLU UYGULAMA SAHASI

SAYFA NO:1

Ö Z E T C E T V E L İ

K A D A S T R O

| Ada/Par | Alan     | EskiDop | Kamu. | Bağış. | D.Girmeyen | Dopal   | Dopalma | Dop     | İ.Tahsis |
|---------|----------|---------|-------|--------|------------|---------|---------|---------|----------|
| 109/10  | 10478.16 | -       | -     | -      | -          | 5239.08 | -       | 1319.25 | 3919.84  |
| 109/10  | 10478.16 | -       | -     | -      | -          | 1309.77 | -       | 329.81  | 979.96   |
| 109/10  | 10478.16 | -       | -     | -      | -          | 491.16  | -       | 123.68  | 367.48   |
| 109/10  | 10478.16 | -       | -     | -      | -          | 1473.49 | -       | 371.04  | 1102.45  |
| 109/10  | 10478.16 | -       | -     | -      | -          | 982.33  | -       | 247.36  | 734.97   |
| 109/10  | 10478.16 | -       | -     | -      | -          | 982.33  | -       | 247.36  | 734.97   |

|                                 |       |                              |                     |         |                                 |      |                    |                                                                               |                                                                                        |                                                                    |                                                                                       |
|---------------------------------|-------|------------------------------|---------------------|---------|---------------------------------|------|--------------------|-------------------------------------------------------------------------------|----------------------------------------------------------------------------------------|--------------------------------------------------------------------|---------------------------------------------------------------------------------------|
| TOPLAMALAN : 10478.16           |       | MAL SAHİPLERİ ARAŞTIRMA      |                     |         |                                 |      |                    | SAYFA NO:1                                                                    |                                                                                        |                                                                    |                                                                                       |
| TOPLAMPAY : 10478.16            |       | VE                           |                     |         |                                 |      |                    | TOPLAMADA ALANI : 7839.67                                                     |                                                                                        |                                                                    |                                                                                       |
| TOPLAMKAMULAŞTIRMA : 0.00       |       | Ö Z E T F O R M U            |                     |         |                                 |      |                    | O.KATILIM ORANI : 0.0000000                                                   |                                                                                        |                                                                    |                                                                                       |
| P. DÜZENLE. GİRMEYEN: 0.00      |       | (KADASTRO PARSELİNE SIRALI ) |                     |         |                                 |      |                    | D.O.PAYI ORANI : 0.2518085                                                    |                                                                                        |                                                                    |                                                                                       |
| TOPL. DÜZENLEMEYBİREN: 10478.16 |       |                              |                     |         |                                 |      |                    |                                                                               |                                                                                        |                                                                    |                                                                                       |
| K A D A S T R O                 |       |                              |                     |         |                                 |      |                    | İ M A R                                                                       |                                                                                        |                                                                    |                                                                                       |
| SNo                             | Pafta | Ada/Par                      | Alan/Pay            | Hisse   | Malik/Baba Adı                  | Kamu | Dop/İTh            | Ada/Par                                                                       | Alan                                                                                   | Hisse                                                              | Pay                                                                                   |
| 1                               |       | 109/10                       | 10478.16<br>5239.08 | 1<br>2  | YUNUS ÖZCAN<br>MEHMET           | -    | 1319.25<br>3919.84 | 102/1<br>102/2<br>103/1<br>103/2<br>103/3<br>103/4<br>103/5<br>103/6<br>104/1 | 533.22<br>533.23<br>395.80<br>420.92<br>506.69<br>508.68<br>471.84<br>498.51<br>491.07 | TAM<br>TAM<br>TAM<br>TAM<br>TAM<br>TAM<br>TAM<br>TAM<br>5095/49107 | 533.22<br>533.23<br>395.80<br>420.92<br>506.69<br>508.68<br>471.84<br>498.51<br>50.95 |
| 2                               |       | 109/10                       | 10478.16<br>1309.77 | 1<br>8  | FATİŞ ASLAN<br>HALİL            | -    | 329.81<br>979.96   | 100/1                                                                         | 1579.05                                                                                | 97996/157905                                                       | 979.96                                                                                |
| 3                               |       | 109/10                       | 10478.16<br>491.16  | 3<br>64 | HÜSNE YEĞEN<br>MEHMET           | -    | 123.68<br>367.48   | 100/1                                                                         | 1579.05                                                                                | 36748/157905                                                       | 367.48                                                                                |
| 4                               |       | 109/10                       | 10478.16<br>1473.49 | 9<br>64 | MUHAMMED HÜSEYİN ÖZCAN<br>YUNUS | -    | 371.04<br>1102.45  | 101/1<br>104/1<br>104/2                                                       | 415.16<br>491.07<br>491.07                                                             | TAM<br>19622/49107<br>TAM                                          | 415.16<br>196.22<br>491.07                                                            |
| 5                               |       | 109/10                       | 10478.16<br>982.33  | 3<br>32 | İBRAHİM MÜCAHİT ÖZCAN<br>YUNUS  | -    | 247.36<br>734.97   | 100/1<br>101/2                                                                | 1579.05<br>503.36                                                                      | 23161/157905<br>TAM                                                | 231.61<br>503.36                                                                      |
| 6                               |       | 109/10                       | 10478.16<br>982.33  | 3<br>32 | FADİMA ÖZCAN<br>ÖKKEŞ           | -    | 247.36<br>734.97   | 104/1<br>104/3                                                                | 491.07<br>491.07                                                                       | 24390/49107<br>TAM                                                 | 243.90<br>491.07                                                                      |

Havva Nur ÖZCAN  
Harita Mühendisi  
Dip. No. 200105067

TOPLAMALAN : 10478.16  
TOPLAMPAY : 10478.16  
TOPLAMKAMULAŞTIRMA : 0.00  
TOP. DÜZENLE. GİRMEYEN: 0.00  
TOP. DÜZENLEMEYİREN: 10478.16

TESCİLE ESAS  
DAĞITIM CETVELİ  
( İMAR PARSELİNE SIRALI )

SAYFA NO:1

TOPLAMADA ALANI : 7839.67  
O.KATILIM ORANI : 0.0000000  
D.O.PAYI ORANI : 0.2518085

| K A D A S T R O |       |         |          |         |                      |      | İ M A R |         |         |              |        |
|-----------------|-------|---------|----------|---------|----------------------|------|---------|---------|---------|--------------|--------|
| SNo             | Pafta | Ada/Par | Alan     | Hisse   | Malik/Baba Adı       | Kamu | Dop/İTh | Ada/Par | Alan    | Hisse        | Pay    |
| 2               |       | 109/10  | 10478.16 | 1/8     | FATİŞ ASLAN          | -    | 329.81  | 100/1   | 1579.05 | 97996/157905 | 979.96 |
| 3               |       | 109/10  | 10478.16 | 3/64    | HALİL HÜSNEYEĞEN     | -    | 979.96  |         |         |              |        |
| 5               |       | 109/10  | 10478.16 | 491.16  | MEHMET               | -    | 123.68  |         |         | 36748/157905 | 367.48 |
|                 |       |         |          | 3/32    | İBRAHİM MÜCAHİTÖZCAN | -    | 367.48  |         |         |              |        |
|                 |       |         |          | 982.33  | YUNUS                | -    | 247.36  |         |         | 23161/157905 | 231.61 |
|                 |       |         |          |         |                      |      | 734.97  |         |         |              |        |
| 4               |       | 109/10  | 10478.16 | 9/64    | MUHAMMƏBÜSEYİNÖZCAN  | -    | 371.04  | 101/1   | 415.16  | TAM          | 415.16 |
|                 |       |         |          | 1473.49 | YUNUS                | -    | 1102.45 |         |         |              |        |
| 5               |       | 109/10  | 10478.16 | 3/32    | İBRAHİM MÜCAHİTÖZCAN | -    | 247.36  | 101/2   | 503.36  | TAM          | 503.36 |
|                 |       |         |          | 982.33  | YUNUS                | -    | 734.97  |         |         |              |        |
| 1               |       | 109/10  | 10478.16 | 1/2     | YUNUSÖZCAN           | -    | 1319.25 | 102/1   | 533.22  | TAM          | 533.22 |
|                 |       |         |          | 5239.08 | MEHMET               | -    | 3919.84 |         |         |              |        |
| 1               |       | 109/10  | 10478.16 | 1/2     | YUNUSÖZCAN           | -    | 1319.25 | 102/2   | 533.23  | TAM          | 533.23 |
|                 |       |         |          | 5239.08 | MEHMET               | -    | 3919.84 |         |         |              |        |
| 1               |       | 109/10  | 10478.16 | 1/2     | YUNUSÖZCAN           | -    | 1319.25 | 103/1   | 395.80  | TAM          | 395.80 |
|                 |       |         |          | 5239.08 | MEHMET               | -    | 3919.84 |         |         |              |        |
| 1               |       | 109/10  | 10478.16 | 1/2     | YUNUSÖZCAN           | -    | 1319.25 | 103/2   | 420.92  | TAM          | 420.92 |
|                 |       |         |          | 5239.08 | MEHMET               | -    | 3919.84 |         |         |              |        |
| 1               |       | 109/10  | 10478.16 | 1/2     | YUNUSÖZCAN           | -    | 1319.25 | 103/3   | 506.69  | TAM          | 506.69 |
|                 |       |         |          | 5239.08 | MEHMET               | -    | 3919.84 |         |         |              |        |
| 1               |       | 109/10  | 10478.16 | 1/2     | YUNUSÖZCAN           | -    | 1319.25 | 103/4   | 508.68  | TAM          | 508.68 |
|                 |       |         |          | 5239.08 | MEHMET               | -    | 3919.84 |         |         |              |        |
| 1               |       | 109/10  | 10478.16 | 1/2     | YUNUSÖZCAN           | -    | 1319.25 | 103/5   | 471.84  | TAM          | 471.84 |
|                 |       |         |          | 5239.08 | MEHMET               | -    | 3919.84 |         |         |              |        |
| 1               |       | 109/10  | 10478.16 | 1/2     | YUNUSÖZCAN           | -    | 1319.25 | 103/6   | 498.51  | TAM          | 498.51 |
|                 |       |         |          | 5239.08 | MEHMET               | -    | 3919.84 |         |         |              |        |
| 1               |       | 109/10  | 10478.16 | 1/2     | YUNUSÖZCAN           | -    | 1319.25 | 104/1   | 491.07  | 5095/49107   | 50.95  |
| 4               |       | 109/10  | 10478.16 | 5239.08 | MEHMET               | -    | 3919.84 |         |         |              |        |
|                 |       |         |          | 9/64    | MUHAMMƏBÜSEYİNÖZCAN  | -    | 371.04  |         |         | 19622/49107  | 196.22 |
| 6               |       | 109/10  | 10478.16 | 1473.49 | YUNUS                | -    | 1102.45 |         |         |              |        |
|                 |       |         |          | 3/32    | FADİMA ÖZCAN         | -    | 247.36  |         |         | 24390/49107  | 243.90 |
|                 |       |         |          | 982.33  | ÖKKEŞ                | -    | 734.97  |         |         |              |        |
| 4               |       | 109/10  | 10478.16 | 9/64    | MUHAMMƏBÜSEYİNÖZCAN  | -    | 371.04  | 104/2   | 491.07  | TAM          | 491.07 |
|                 |       |         |          | 1473.49 | YUNUS                | -    | 1102.45 |         |         |              |        |
| 6               |       | 109/10  | 10478.16 | 3/32    | FADİMA ÖZCAN         | -    | 247.36  | 104/3   | 491.07  | TAM          | 491.07 |
|                 |       |         |          | 982.33  | ÖKKEŞ                | -    | 734.97  |         |         |              |        |

Havva Nur ÖZCAN  
Harita Mühendisi  
Dip. No. 200105052