

İ L A N

Osmaniye İli, Bahe İlesi, Arıklıkış Ky, 135 ada 12 ve 16 parsel numaralı taşınmaz zerinde Konut Alanı amalı, E-Plan Numarası NİP- 801084658 ve UİP- 8010840932 olan 1/5000 ve 1/1000 lekli imar planları Valiliğimize İl Genel Meclisinin 10.04.2025 tarih ve 75 sayılı kararı ile onaylanmıştır. 3194 sayılı İmar Kanununun 8/b maddesi gereğince 25.04.2025 gnnden itibaren bir ay (30 gn) sre ile ilgililerine kaim olmak zere ilan olunur. 25.04.2025

Bilge BEKEN
Şehir Plancısı

M. Deniz KUYLUK
İmar ve Kentsel İyileştirme Mdr V.

Not: Detaylı bilgi iin İmar ve Kentsel İyileştirme Mdrlğne mracaat ediniz.

İLAN

Osmaniye İli, Bahe İlesi, Arıklıkaş Ky, 135 ada 12 ve 16 parsel numaralı taşınmaz zerinde Konut Alanı amalı, E-Plan Numarası NİP- 801084658 ve UİP- 8010840932 olan 1/5000 ve 1/1000 lekli imar planları Valiliğimize İl Genel Meclisinin 10.04.2025 tarih ve 75 sayılı kararı ile onaylanmıştır. Onaylanan imar planları 3194 sayılı İmar Kanununun 8/b maddesi gereğince bir ay (30 gn) askı ilana ıkmıştır.

İlana ıkarıldığı Tarih: 25.04.2025

İlandan İndirileceğı Tarih: 26.05.2025

Bilge BEKEN
Şehir Plancısı

M. Deniz KUYLUK
İmar ve Kentsel İyileştirme Mdr

MUHTARLIK İLAN TUTANAĞI

Osmaniye İli, Bahe İlesi, Arıklıkış Ky, 135 ada 12 ve 16 parsel numaralı taşınmaz zerinde Konut Alanı amalı, E-Plan Numarası NİP- 801084658 ve UİP- 8010840932 olan 1/5000 ve 1/1000 lekli imar planları Valiliğimize İl Genel Meclisinin 10.04.2025 tarih ve 75 sayılı kararı ile onaylanmıştır. 3194 sayılı İmar Kanununun 8/b maddesi gereğince 25.04.2025 / 26.05.2025 tarihleri arasında, ilgililerince grlebilmesi amacıyla askıya ıkartılmıştır.

Ky sakinlerine ilanen duyurulur. 25.04.2025

Bilge BEKEN
Şehir Plancısı

Mustafa Deniz KUYLUK
İmar ve Kentsel İyileştirme
Müdür V.

Adnan SARIKÖSE
Arıklıkış Ky Muhtarı





T.C.
OSMANİYE İL ÖZEL İDARESİ
Su Kanal ve Tarımsal Hizmetler Müdürlüğü



DAĞITIMLI
29.04.2025

Sayı : E-21703413-900-62426
Konu : Personel Görevlendirme
(Fatih Mehmet ÖZTEKİN)

DAĞITIM YERLERİNE

İlgi : 25.04.2025 tarihli ve 89129118-900/62316 sayılı yazınız.

İlgi yazıda, Müdürlüğümüzde İnşaat Mühendisi olarak görev yapan Mehmet Fatih ÖZTEKİN'in İmar ve Kentsel İyileştirme Müdürlüğüne görevlendirildiği bildirilmiştir.

İlgi yazınız gereği, adı geçen personele görevlendirme oluru, 28.04.2025 tarihinde tebliğ edilmiş olup, tebliğ tebellüğ belgesi yazımız ekindedir.

Bilgi ve gereğini arz ederim.

Faruk AYDOĞDU
Su Kanal ve Tarımsal Hizmetler Müdür V.

Ek: Tebliğ tebellüğ belgesi.

Dağıtım:

İNSAN KAYNAKLARI VE EĞİTİM MÜDÜRLÜĞÜ
BİLGİ İŞLEM SERVİSİNE

Bu belge, güvenli elektronik imza ile imzalanmıştır.


Doğrulama Kodu: xaWgsP-wfdRf3-wqph97-BZRFBV-5flwnNf Doğrulama Linki: <https://www.turkiye.gov.tr/icisleri-ebys>

Adnan Menderes Mah. Adnan Menderes Cad. No:12 - 80100 Osmaniye
Telefon No: (328)814 11 70 Dahili: 2947 Faks No: (328)812 08 49
e-Posta: bilgi@osmaniyeozelidare.gov.tr İnternet Adresi:
<http://osmaniyeozelidare.gov.tr/>
Kep Adresi: icisleribakanligi@hs01.kep.tr

Bilgi için: Yavuz DENER
Uzman
Telefon No:



OSMANİYE BAHÇE-N37-D-06-A-4-D
(ARIKLIKAŞ KÖYÜ 135 ADA 12-15-16-17 PARSELLER)

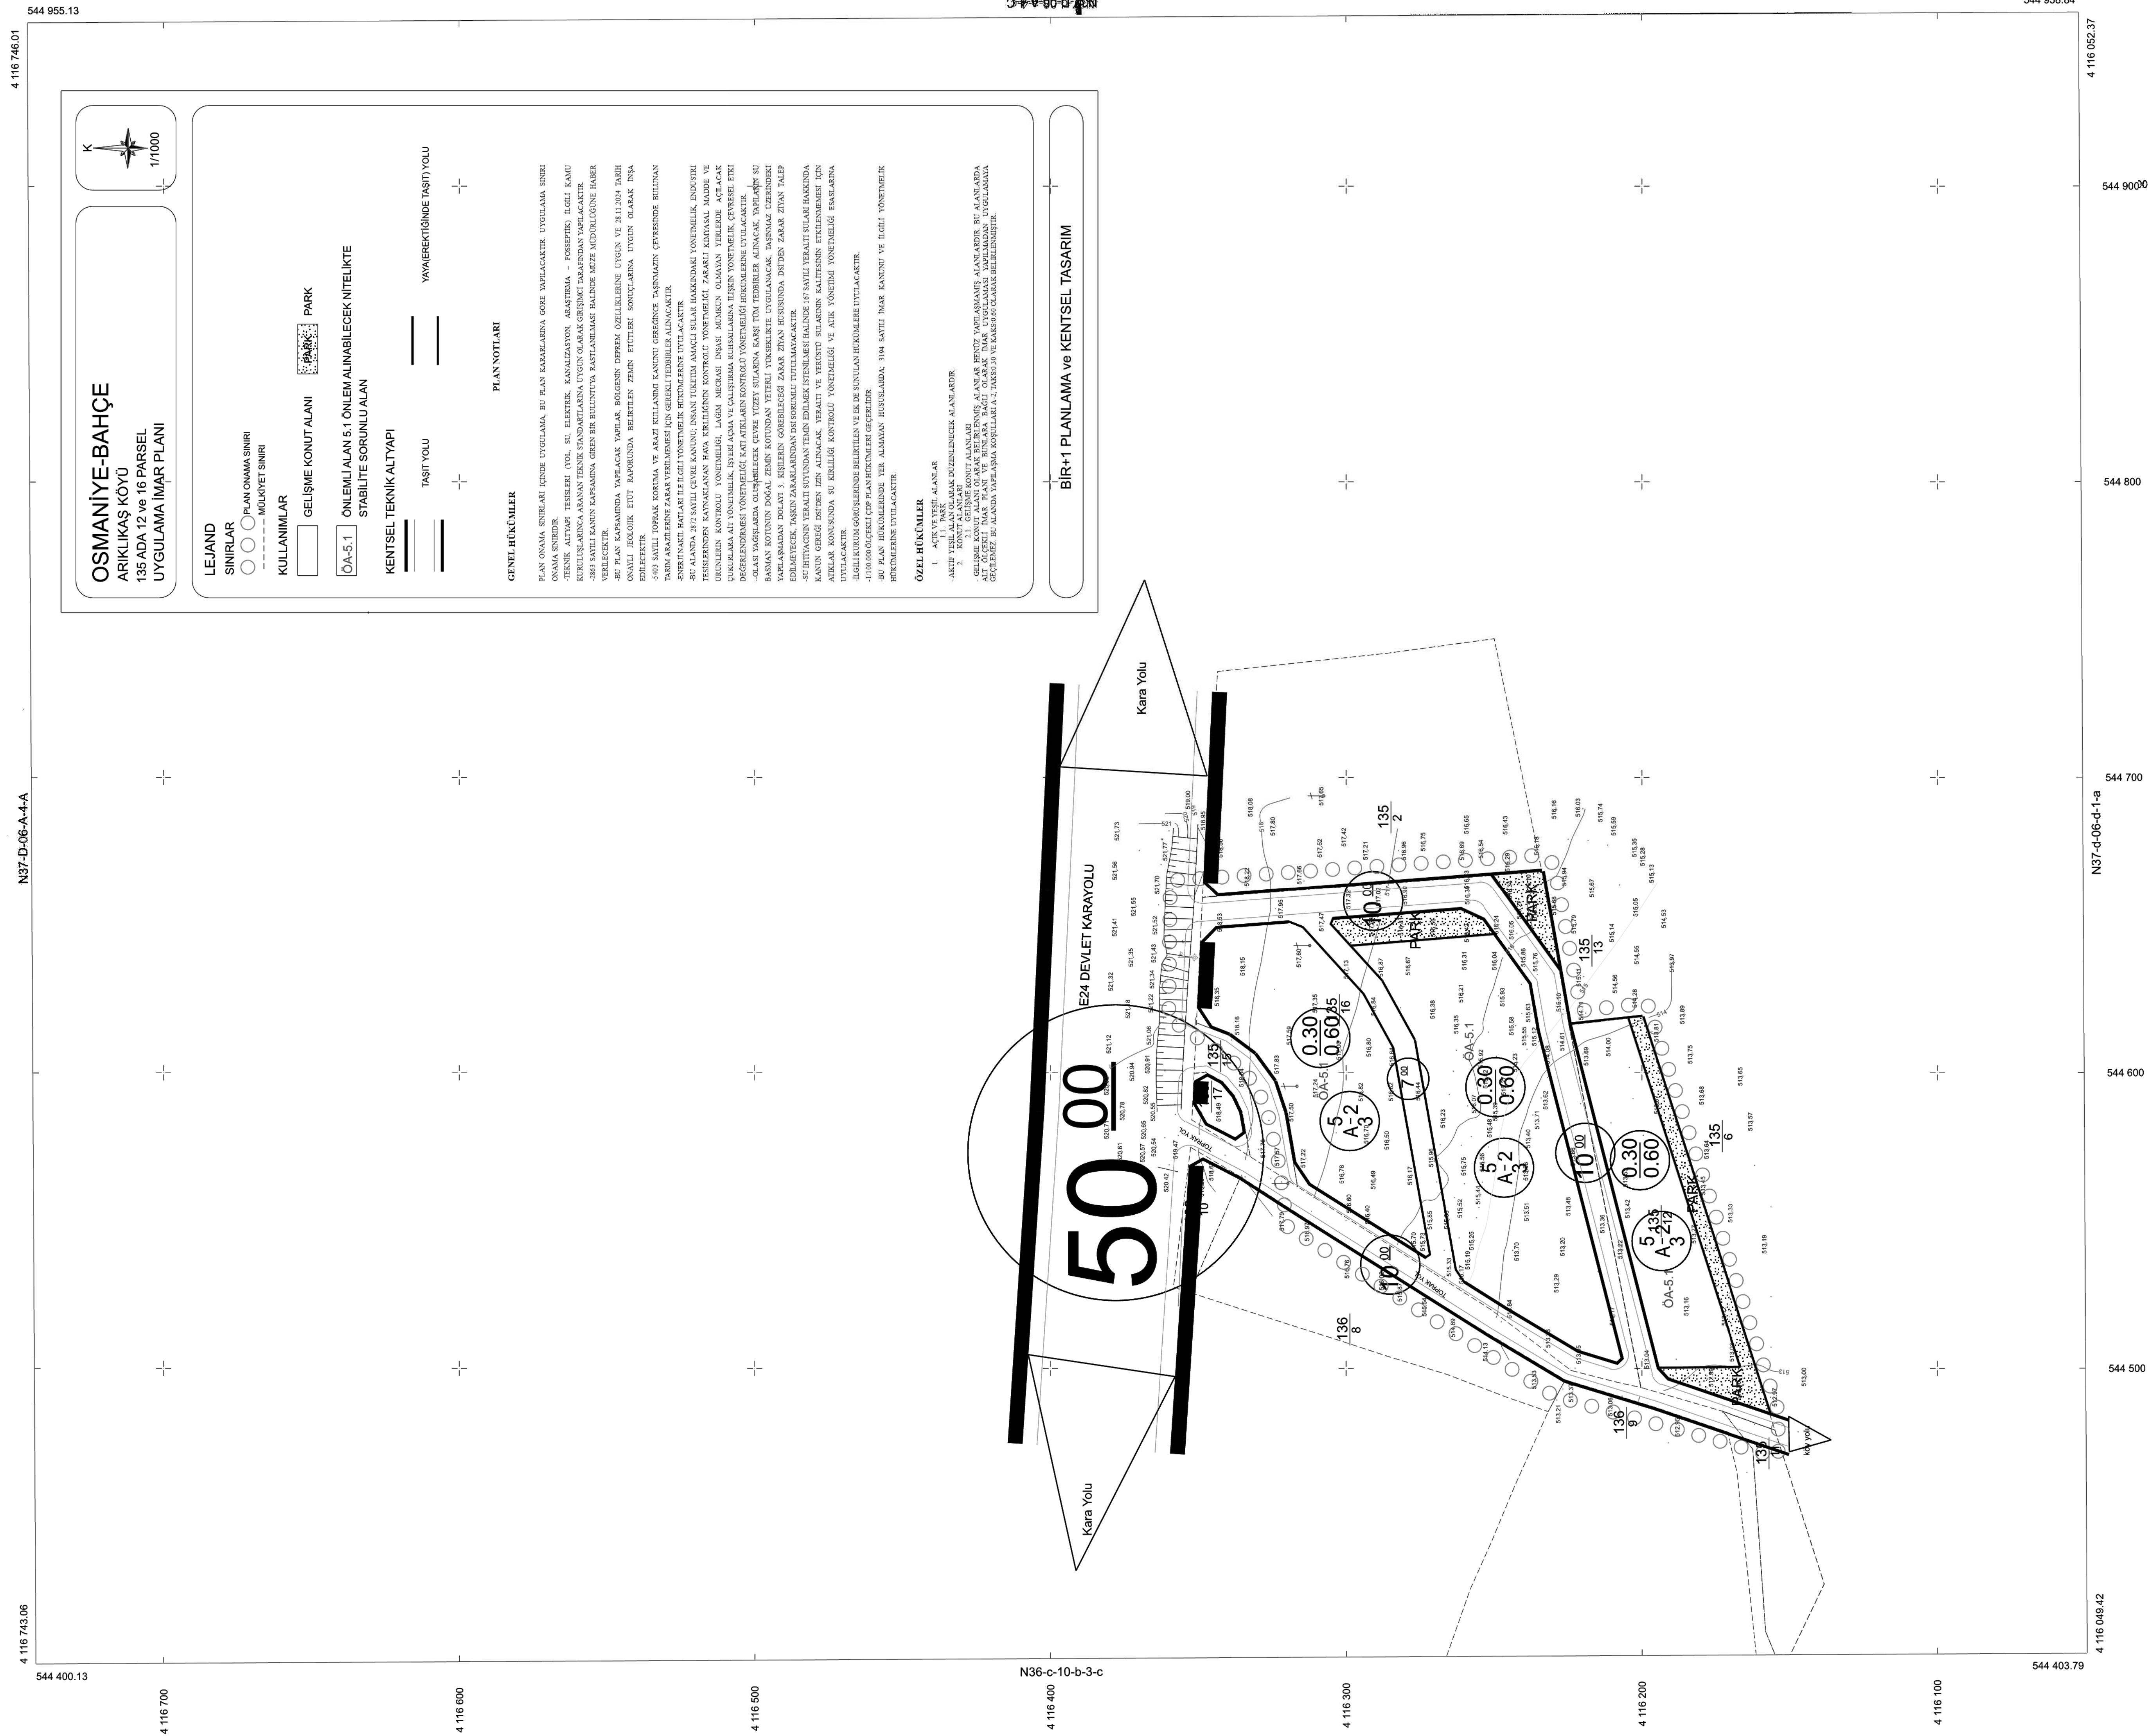

1 / 1 TARİHİNDE ÇEKİLEN HAVA FOTOĞRAFLARINDAN
HÜRETTİLEN PAFTALARA, KİMYETLİNDİRME VE YERSEL
BÜTÜNLÜME BİNA DIŞI ÇATI SINIRLANDIRMA YAPILMIŞTIR.
NOT: FOTOGRAMETRİK İSİ ERDE YAZILACAK

MURAT ALİBEKİROĞLU
Harita Mühendisi

ALGEBRA

İTRF 96 Koordinat Sisteminde
2005 Eפוונunda Yücel Abidinoglu
tarafından hazırlanan Osmanliye ili
Bahçe ilçesi Arıklıkış Köyü
135 Ada 12-15-16-17 Parsellere ait
1 adet 1/1000 ölçekli halihazır
harita 3194 sayılı İmar Kanununun
7/a maddesine göre onandı.

-N37-d-06-a-4-d
()

6.1.1. Öneri Nazım İmar Planı Plan Notları

GENEL HÜKÜMLER

- 1/1000 ÖLÇEKLİ UYGULAMA İMAR PLANI YAPILMADAN İNŞAAT UYGULAMASINA GEÇİLEMEZ.
- BELİRTİLMİYEN HUSUSLARDA 3194 SAYILI İMAR KANUNU VE İLGİLİ YÖNETMELİKLERİN HÜKÜMLERİNE UYULACAKTIR.

ÖZEL HÜKÜMLER

1. AÇIK VE YEŞİL ALANLAR

1.1. PARK VE YEŞİL ALAN

- AKTİF YEŞİL ALAN OLARAK DÜZENLENECEK ALANLARDIR.

2. KONUT ALANLARI

2.1.GELİŞME KONUT ALANI (BRÜT YOĞUNLUĞUNA GÖRE) DÜŞÜK (51-120 KİŞİ/HA)

- GELİŞME KONUT ALANLARININ YAPILACAĞI ALANLARDIR.