

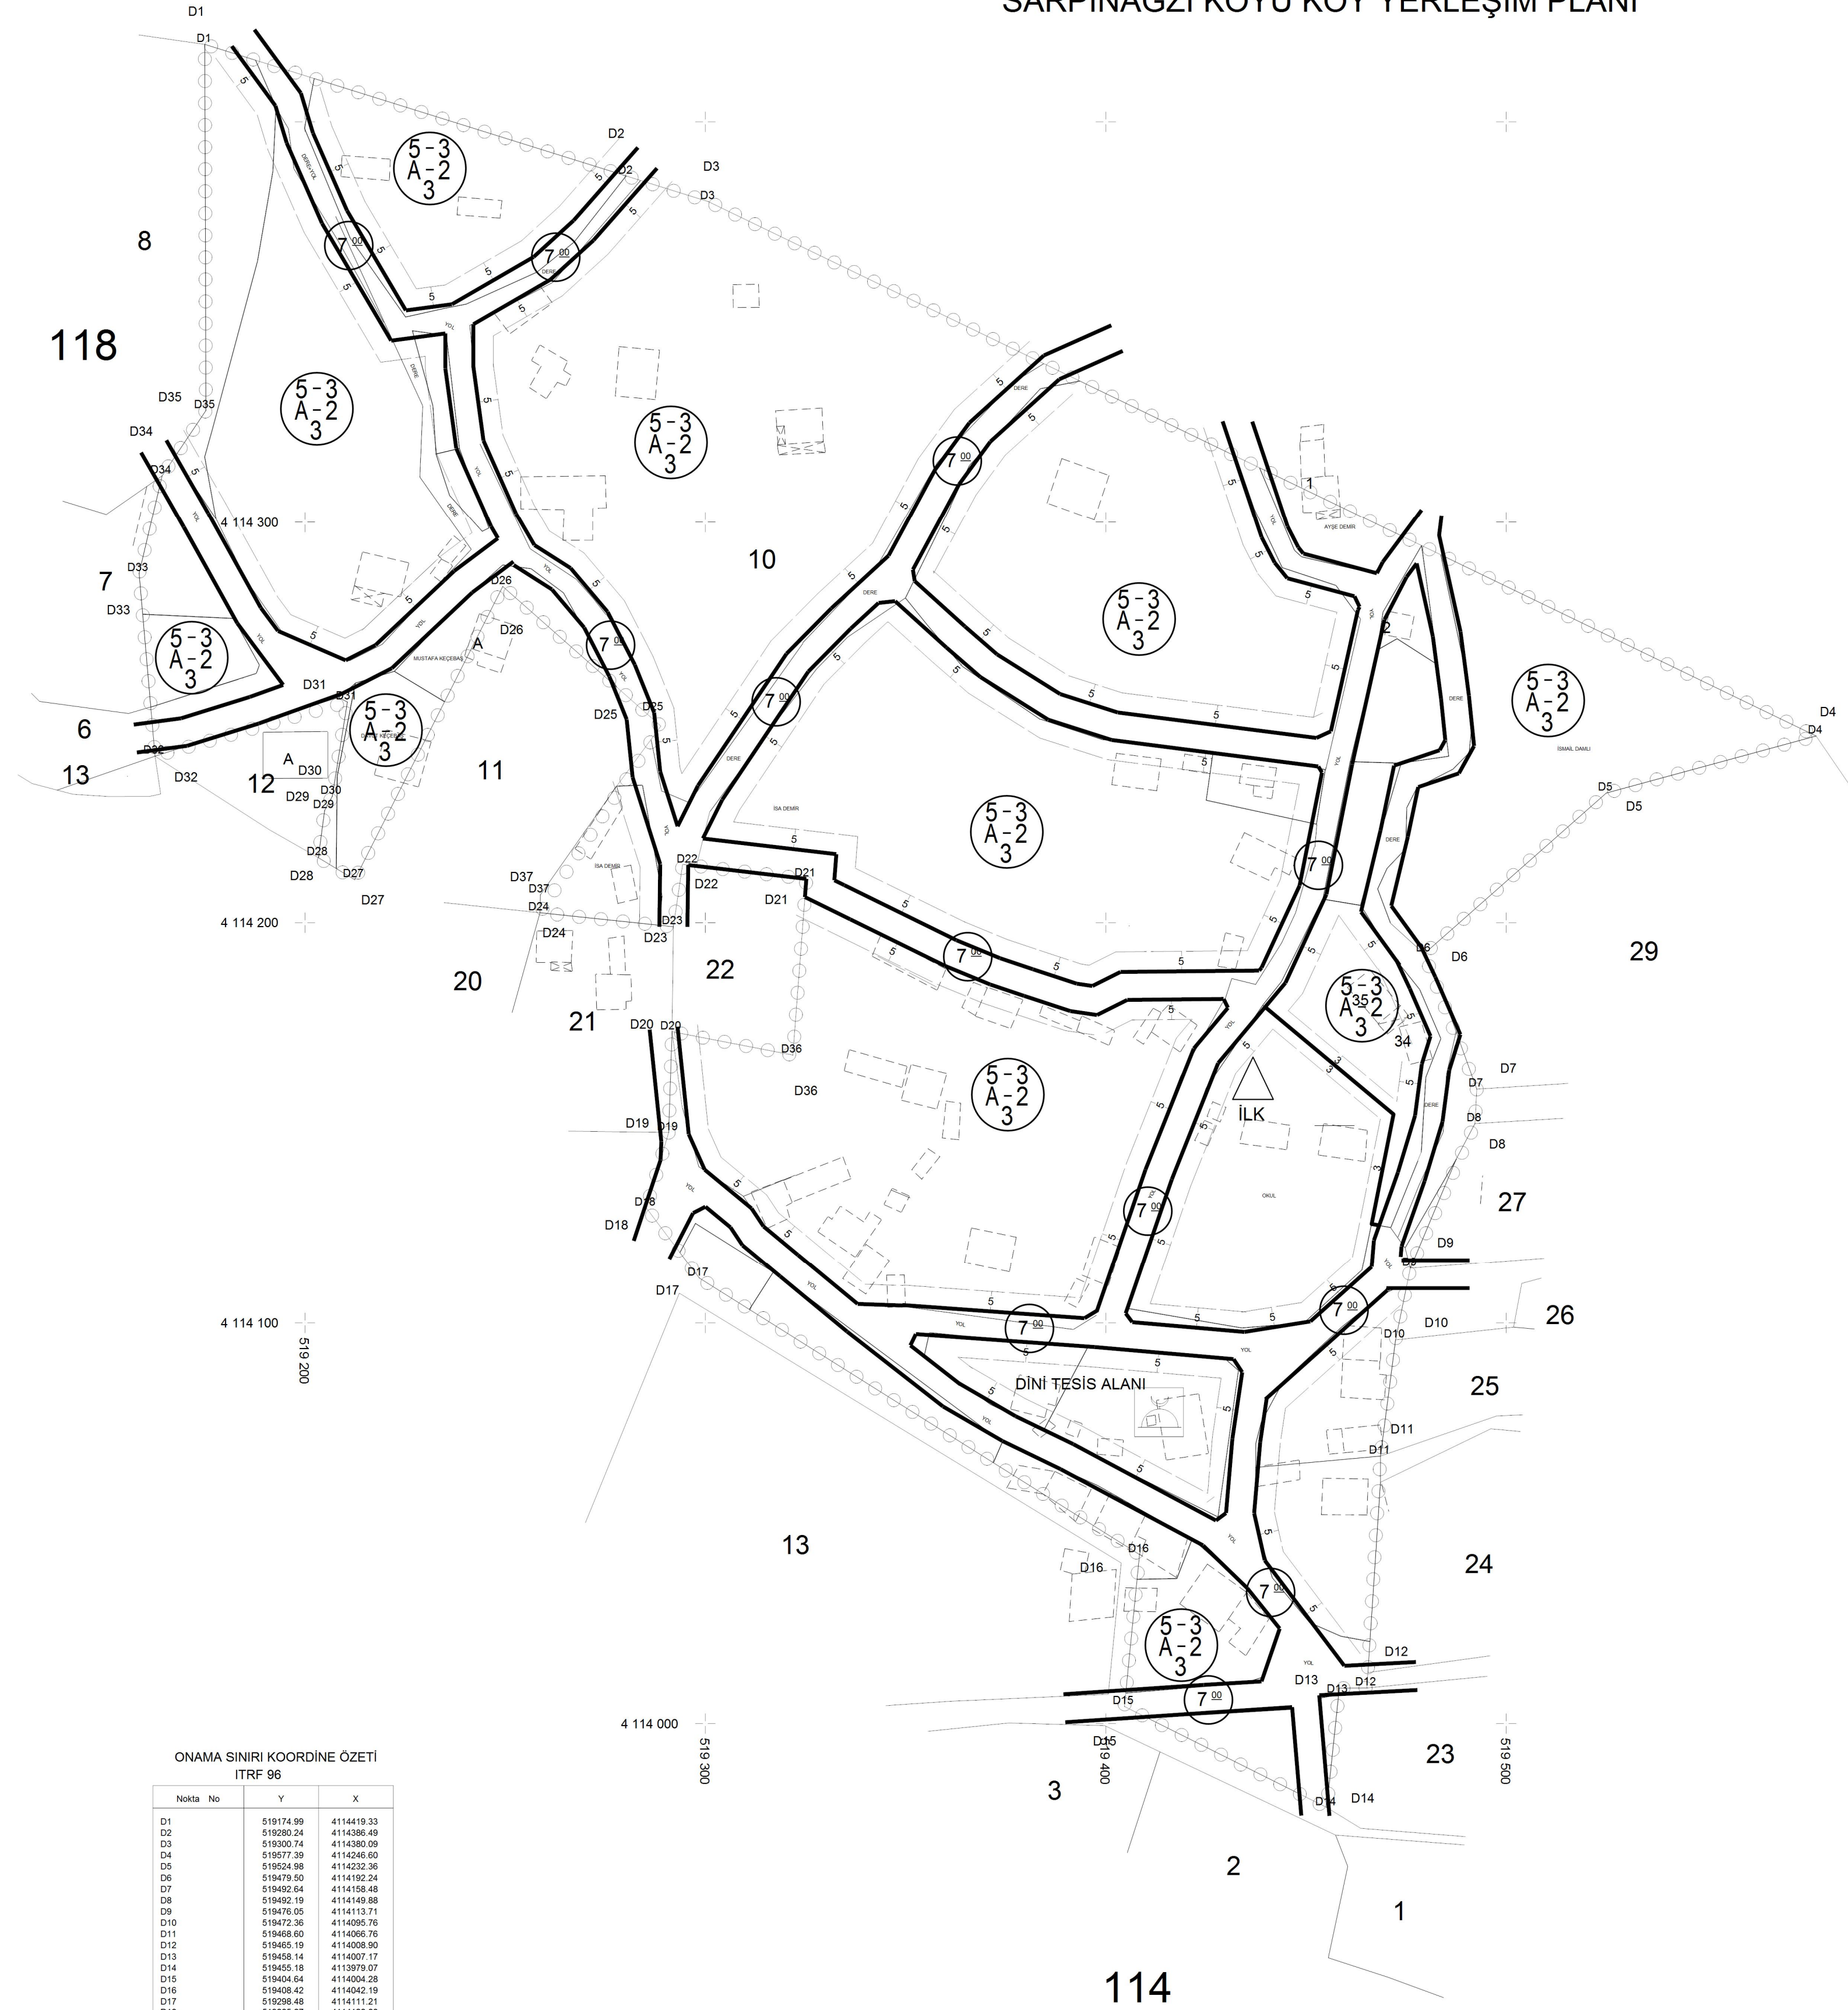


SARPINAĞZI KÖYÜ KÖY YERLEŞİM PLANI

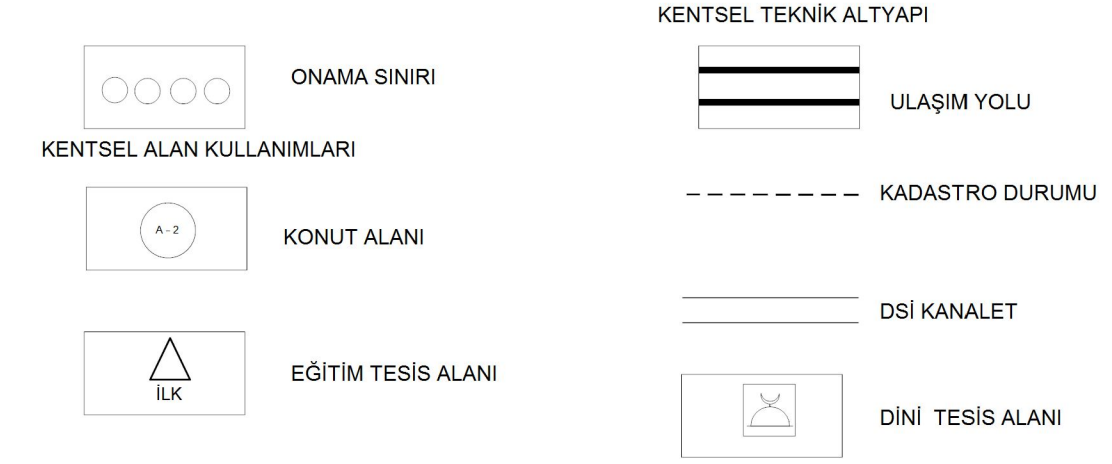

OSMANİYE - MERKEZ
SARPINAĞZI KÖYÜNE
AİT KÖY YERLEŞİM
VE GELİŞME PLANI

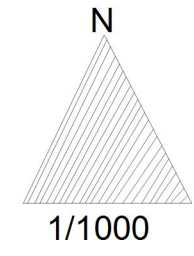

PLAN NOTLARI

- 1- BU PLAN, 442/3367 SAYILI KÖY KANUNUNUN EK MADDELERİ VE BU KANUNUN EK-15. MADDESİNE GÖRE ÇIKARTILAN, 26/05/1987 TARİH VE 19471 SAYILI RESMİ GAZETEDE YAYINLANAN "KÖY YERLEŞİM ALANI UYGULAMA YÖNETMELİĞİ" NİN HÜKÜMLERİNE GÖRE HAZIRLANMIŞTIR.
- 2- BU PLAN OSMANİYE İL ÖZEL İDARESİ TARAFINDAN UYGULANIR.
- 3- PLAN ÜZERİNDE BELİRTİLMİYEN TÜM HUSUSLARDA 3194 SAYILI İMAR KANUNUNUN MÜCAVİR ALAN DIŞINDA KALAN HÜKÜMLERİ İLE OSMANİYE İL ÖZEL İDARESİ TARAFINDAN ÇIKARILAN YÖNETMELİK HÜKÜMLERİ GEÇERLİDİR.
- 4- 4342 SAYILI MERA KANUNU HÜKÜMLERİNE GÖRE GEREKLİ İZİNLER ALINACAKTIR.

KÖY YERLEŞİM ALANI TESPİT KOMİSYONU

BAŞKAN
Adem YILMAZ
Vali Yardımcısı

ÜYE
Ahmet BÜLBÜL
İmar ve Kentsel İyileştirme
Müdürü
İl Özel İdaresi

ÜYE
Ünsal BABAOĞLAN
Ziraat Mühendisi
Tarım ve Orman
İl Müdürüğü

ÜYE
Ali Kemal ERSİK
Harita Mühendisi
Kadastro Müdürlüğü

ÜYE
Abdi GÖNÜLLÜOĞLU
Harita Teknikeri
Milli Emlak Müdürlüğü

ÜYE
Elif Seçil ÇİNGİLOĞLU
Jeoloji Mühendisi
Çevre ve Şehircilik İl
Müdürüğü

ÜYE
Hüseyin GAVUN
Sarpinağzi Köyü Muhtarı

TASDİK OLUNUR

.../.../2021

Dr. Erdiç YILMAZ
Vali

ONAMA SINIRI KOORDİNE ÖZETİ ITRF 96

Nokta No	Y	X
D1	519174.99	4114410.33
D2	519280.24	4114386.49
D3	519300.74	4114386.09
D4	519577.39	4114246.00
D5	519524.98	4114232.36
D6	519478.92	4114182.24
D7	519402.64	4114158.48
D8	519402.19	4114146.68
D9	519476.05	4114115.71
D10	519472.36	4114095.76
D11	519468.80	4114095.76
D12	519465.19	4114098.90
D13	519465.14	4114097.17
D14	519455.18	4113970.07
D15	519404.64	4114004.28
D16	519408.42	4114042.19
D17	519288.48	4114111.21
D18	519285.27	4114128.80
D19	519290.83	4114147.86
D20	519291.88	4114172.80
D21	519325.21	4114210.94
D22	519295.71	4114214.40
D23	519292.00	4114199.00
D24	519298.99	4114202.50
D25	519287.20	4114252.43
D26	519249.40	4114283.91
D27	519212.41	4114210.74
D28	519203.34	4114216.24
D29	519204.91	4114228.01
D30	519206.83	4114231.56
D31	519210.59	4114235.08
D32	519162.55	4114241.56
D33	519158.58	4114287.20
D34	519162.32	4114311.66
D35	519175.26	4114327.86
D36	519201.84	4114166.98
D37	519258.78	4114206.95